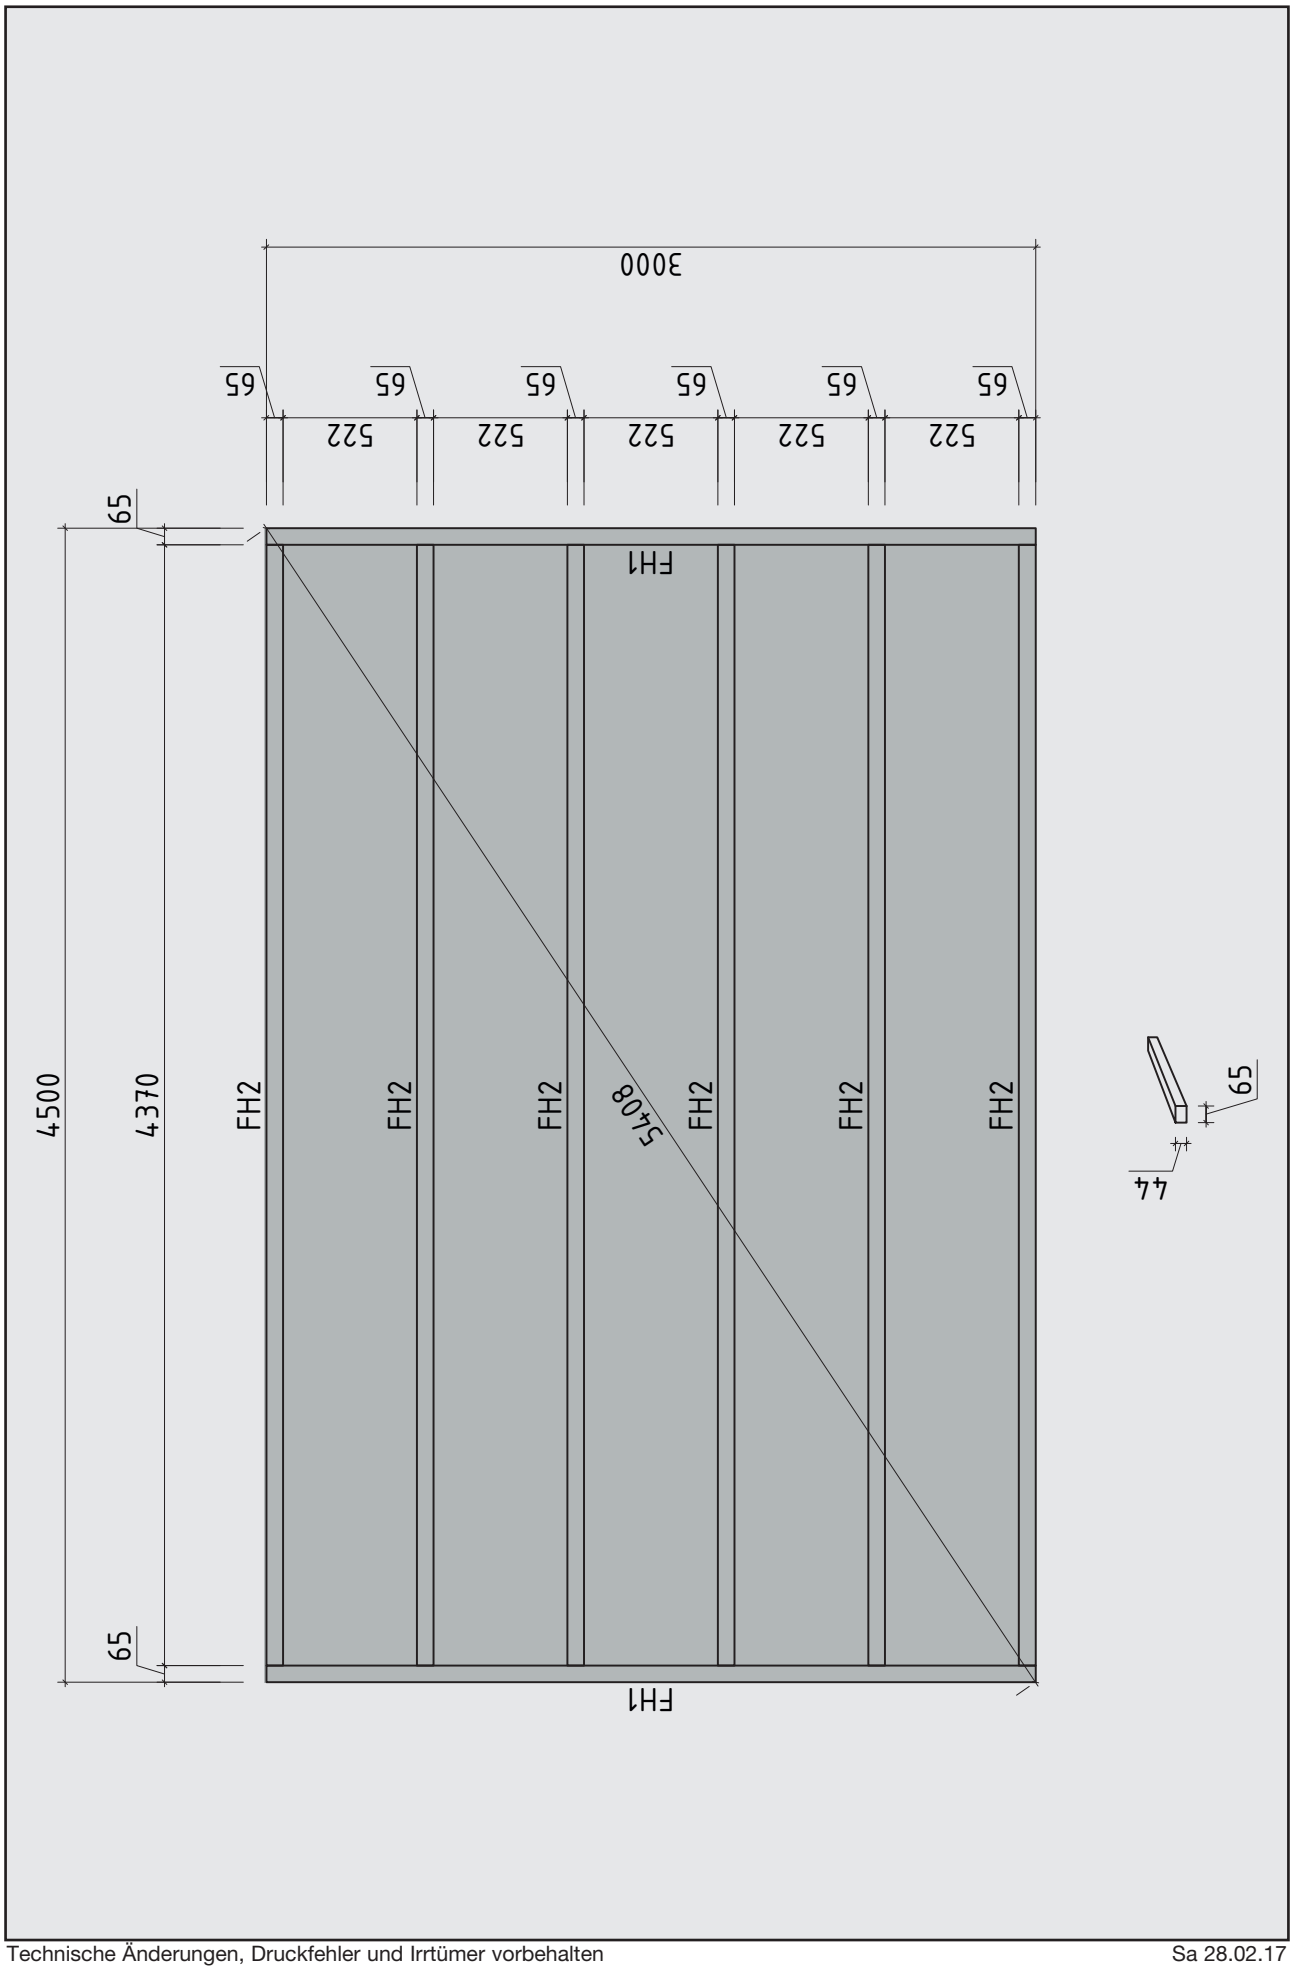Fundamentplan
810 570