


Einzeltür
Nils Isoglas

Art.-Nr.: 770 040

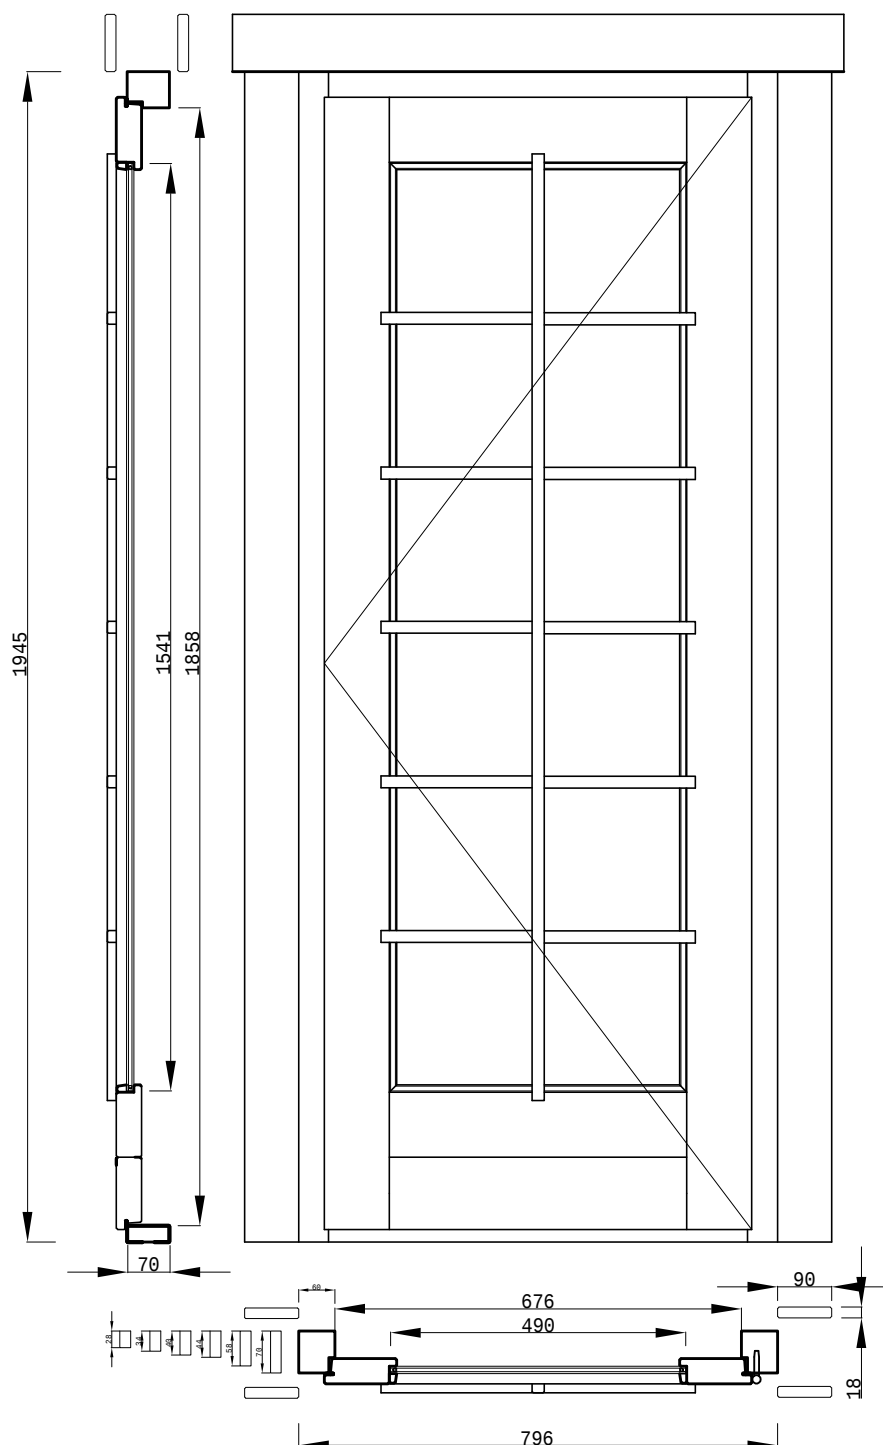

Lochmaß: 835 x 1965 mm

Rahmenaußenmaß: 796 x 1945 mm

Durchgangsmaß: 676 x 1858 mm

Glasmaß: 490 x 1541 mm

Glasstärke: 4/8/4 mm