


Einzeltür
Nils XL Isoglas

Art.-Nr.: 770 050

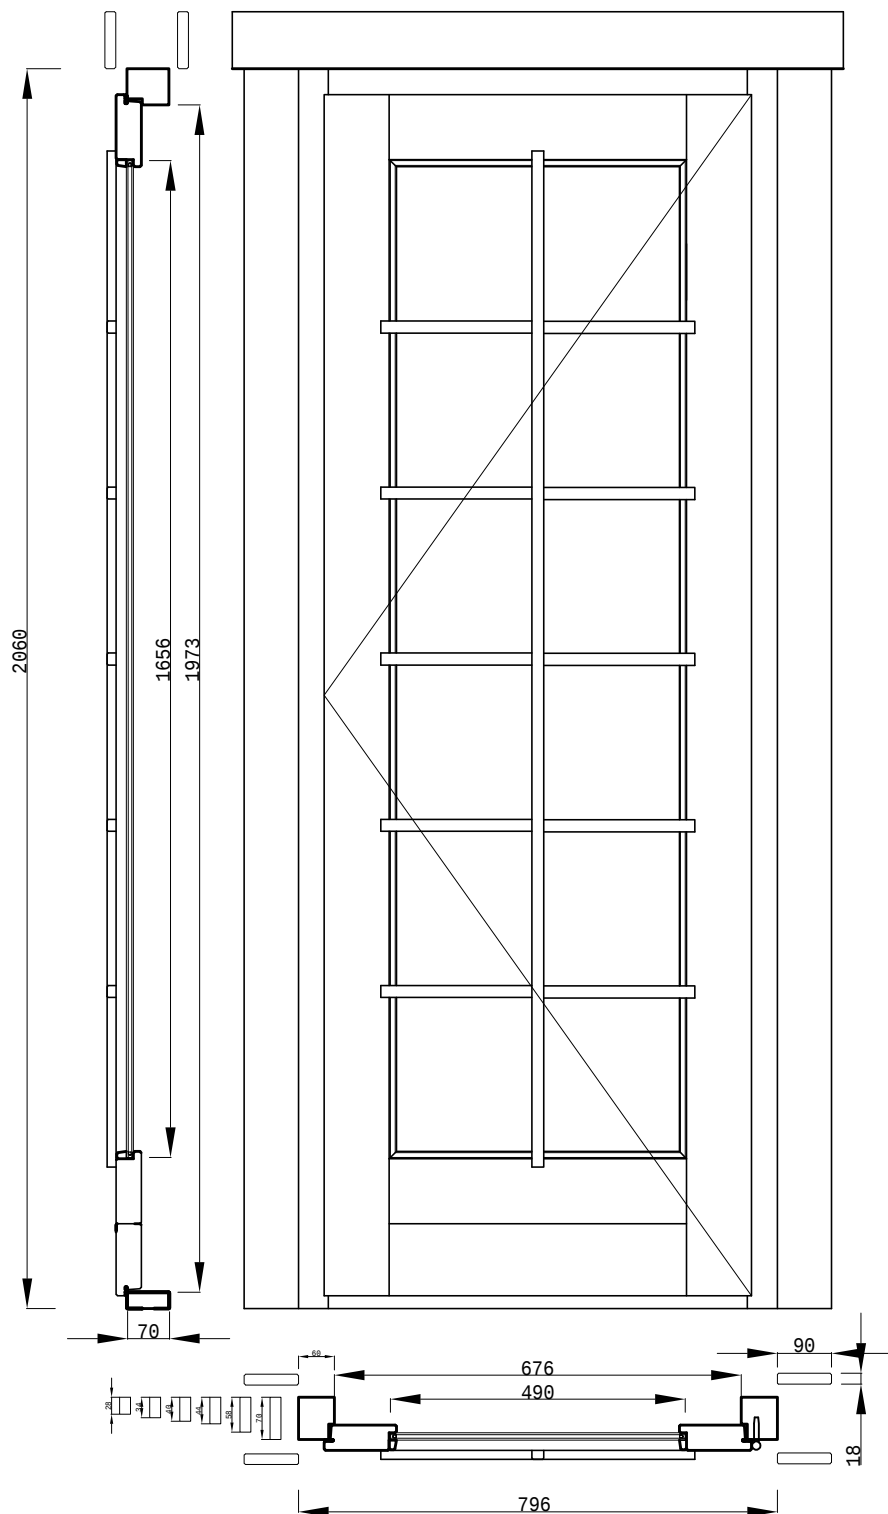

Lochmaß:	835 x 2080 mm
Rahmenaußenmaß:	796 x 2060 mm
Durchgangsmaß:	676 x 1973 mm
Glasmaß:	490 x 1656 mm
Glasstärke:	4/8/4 mm